

回覧

6 豊 公 号 外
令和 6 年 9 月 25 日

関係各位

豊川市都市整備部公園緑地課長 松原 太郎

(仮称)西部2号公園整備工事について(お知らせ)
日頃より、市政にご理解とご協力を頂き、誠にありがとうございます。

この度、下記のとおり(仮称)西部2号公園整備工事に着手することとなりましたのでお知らせします。


工事の期間中は、安全確保のため公園内は一部規制をかけさせていただきます。周辺の皆様並びに公園利用者の方々には、大変ご迷惑をおかけしますが、ご協力をお願いいたします。

なお、工事に関するご質問等がございましたら下記の市担当者にご連絡をお願いいたします。

工事名	工事箇所	施工業者	工事予定期間
豊川西部土地区画整理地内 2号公園整備工事 (週休2日)		株式会社共力建設 連絡先：0533-86-1293 現場担当者：栗崎	令和6年9月下旬から 令和7年2月下旬まで
市担当者：豊川市都市整備部公園緑地課 (連絡先) 0533-89-2176 担当：安形、成瀬			



平面図

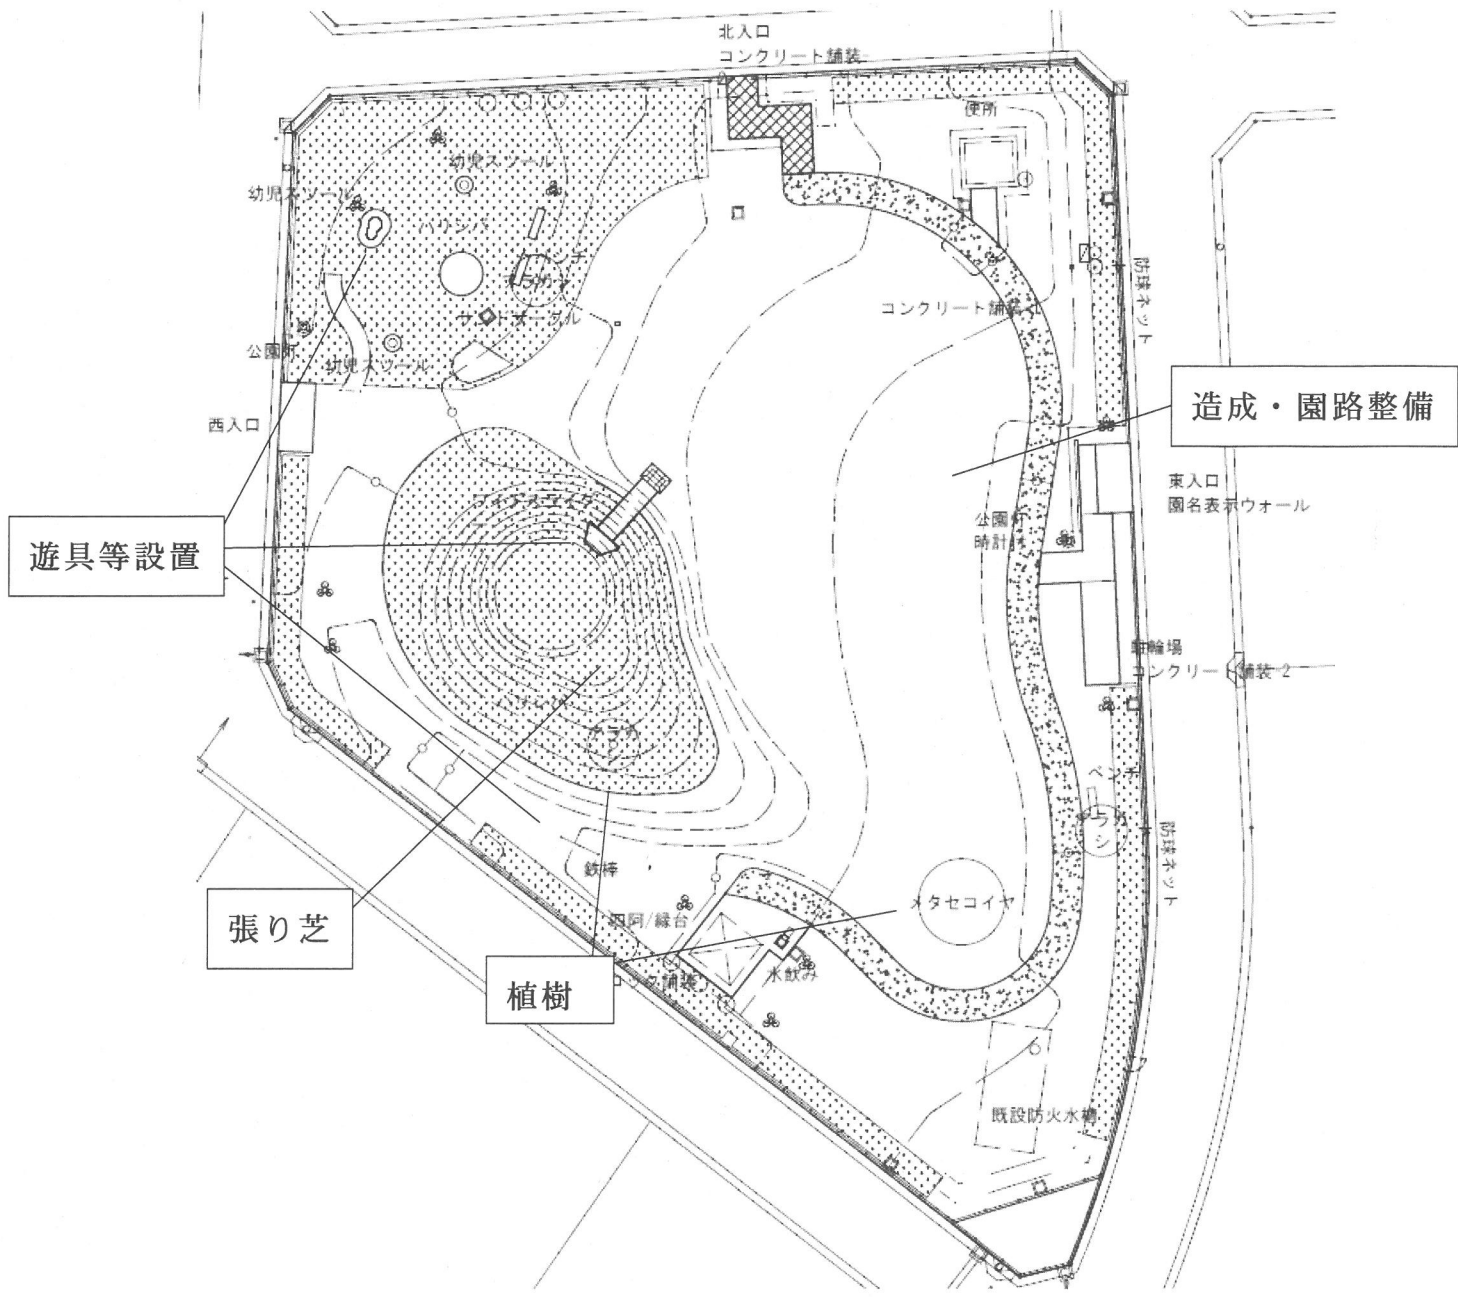

遊具等設置

張り芝

植樹

造成・園路整備